


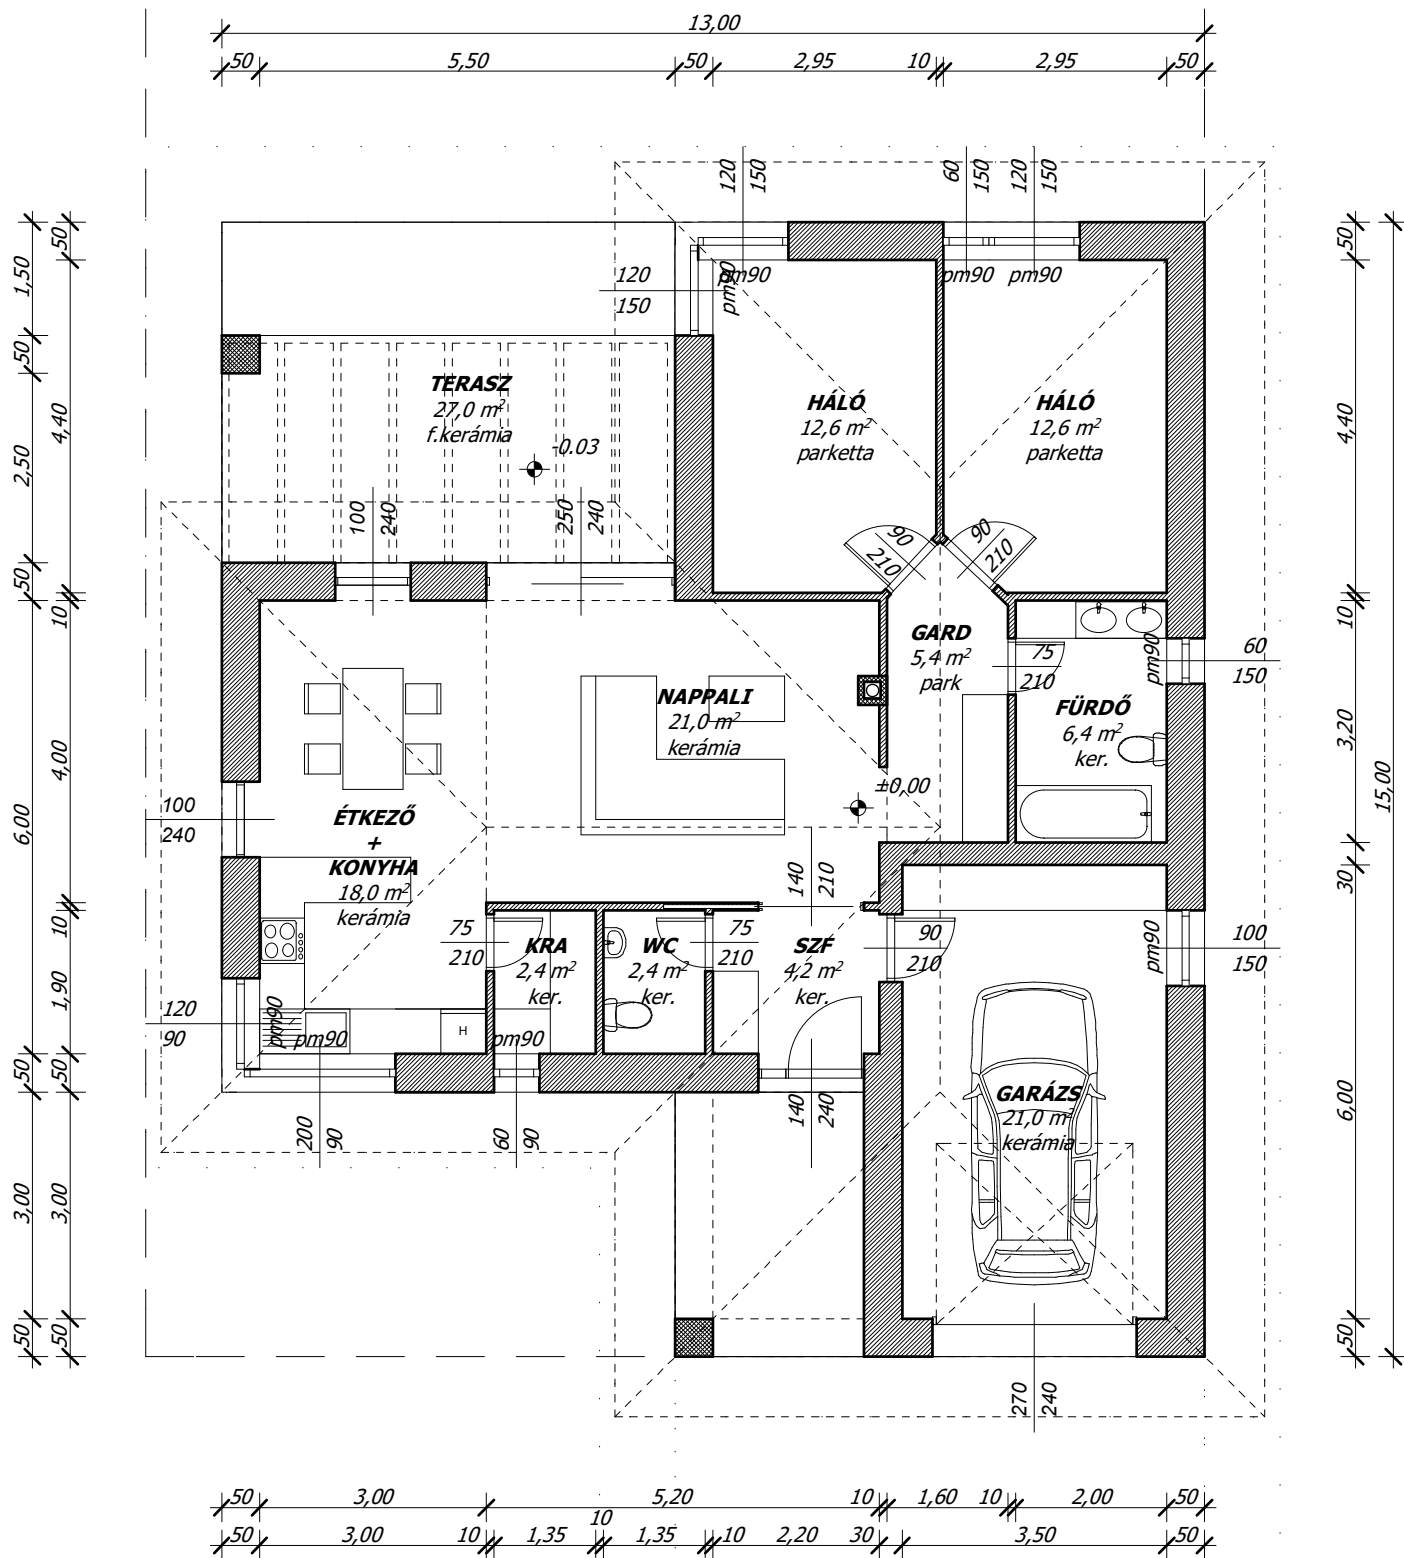

LAKÓÉPÜLET KONCEPCIÓ TERVE

E-1 ALAPRAJZ M=1:100

Seregélyes Lp.

**Épület helye
Építető
Tervező**

1 Építész Kft. Székesfehérvár Vágsellyei u. 12.
Gelencsér Olivér építész tervező k.sz.: É-07-0341