


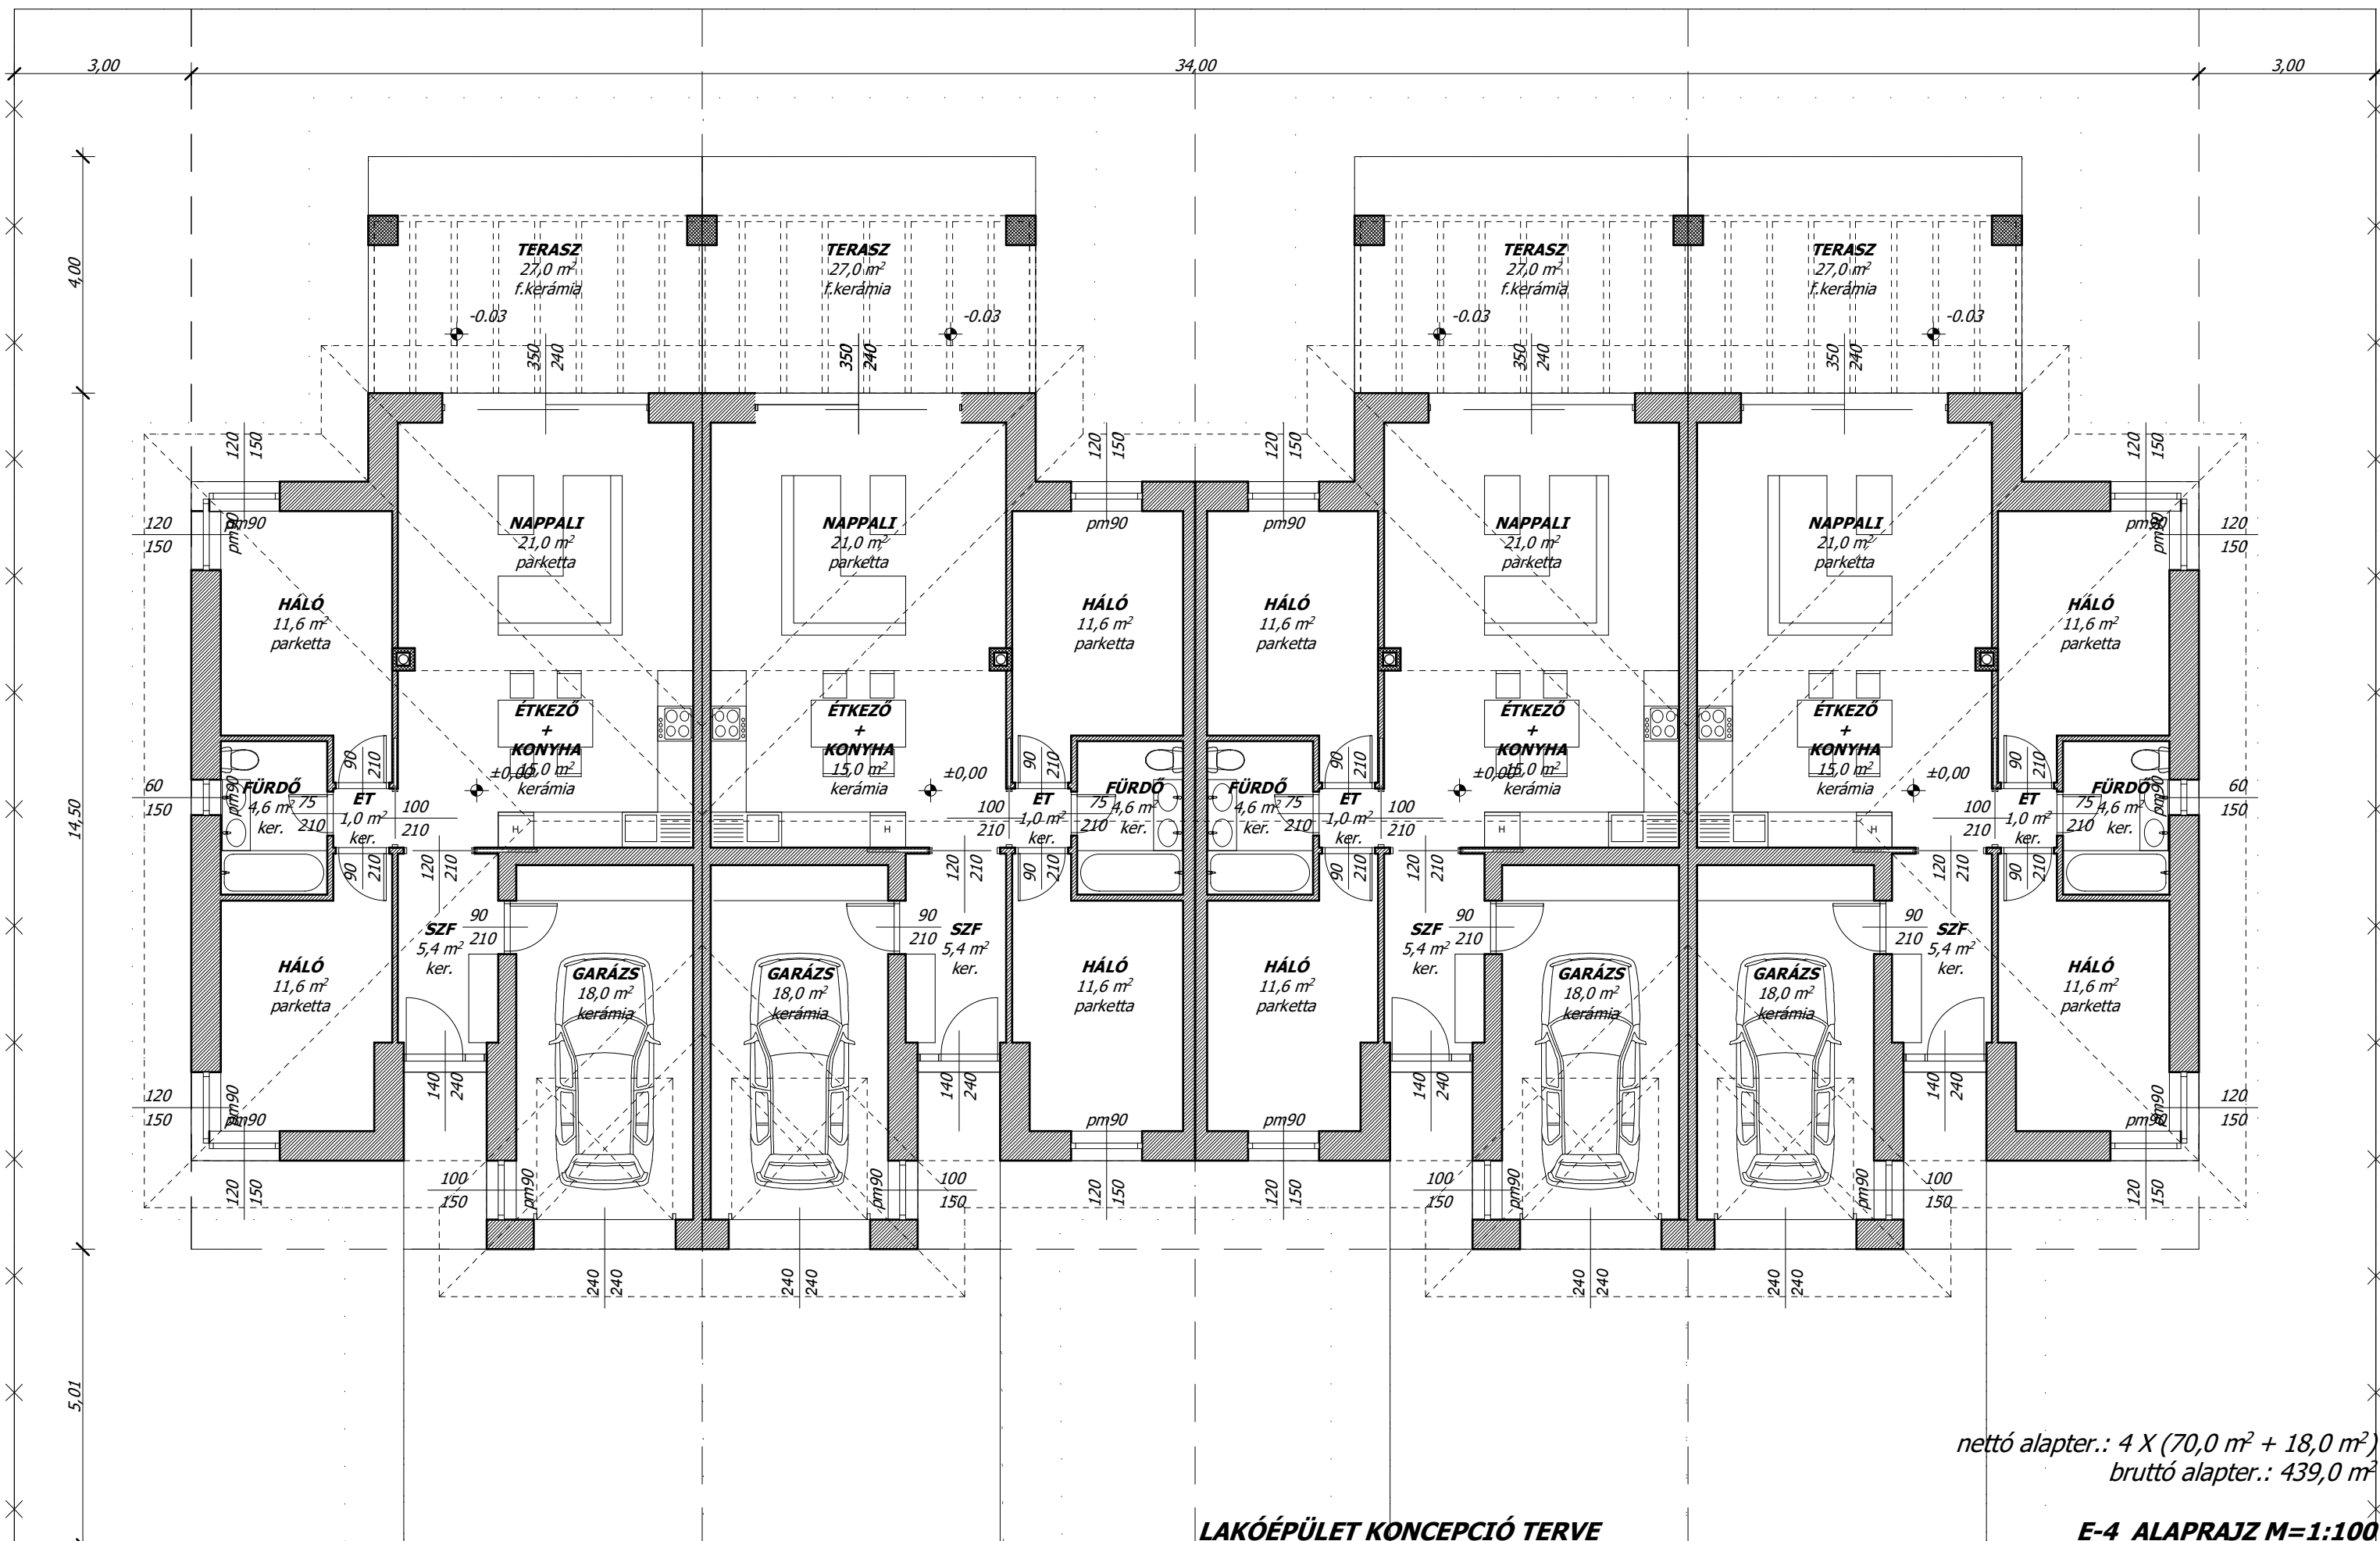

nettó alapter.: 4 X (70,0 m² + 18,0 m²)
bruttó alapter.: 439,0 m²

LAKÓÉPÜLET KONCEPCIÓ TERVE

E-4 ALAPRAJZ M=1:100

Seregélyes Lp.

Épület helye
Építető
Tervező

1 Építész Kft. Székesfehérvár Vágsellyei u. 12.
Gelencsér Olivér építész tervező k.sz.: É-07-0341